



Plan Rez de chaussée

Ech: 1/50eme

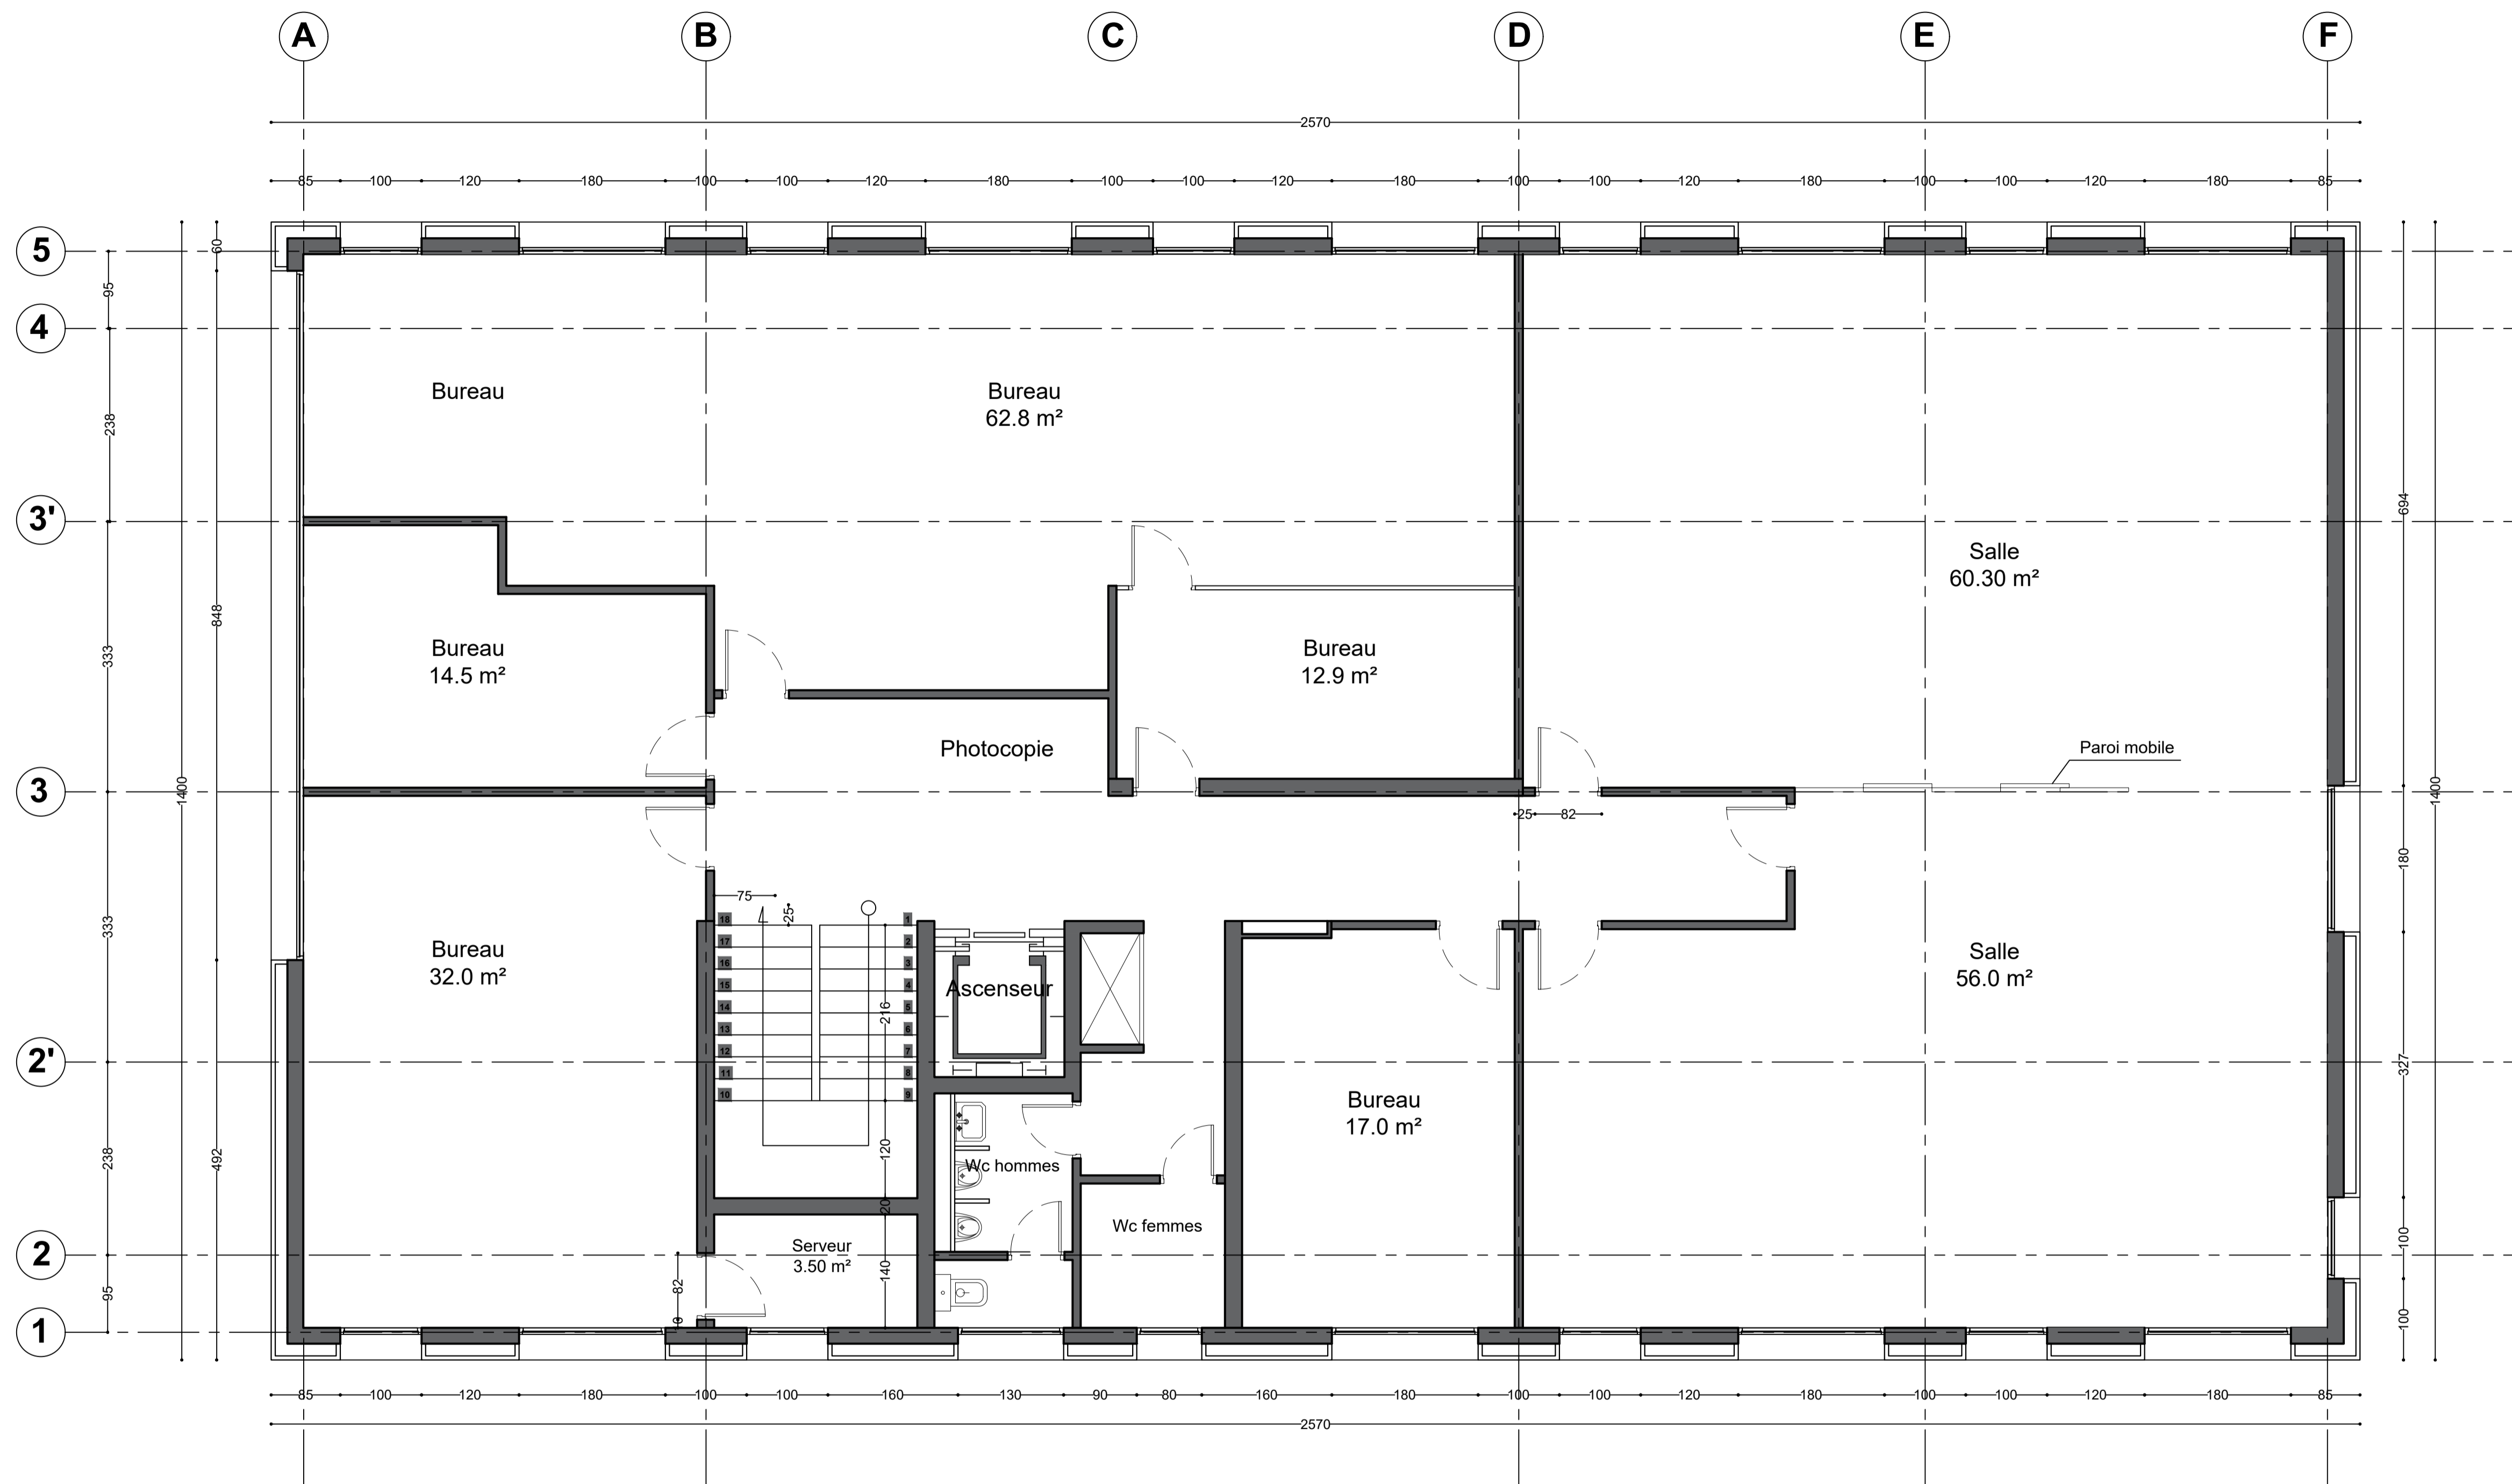

Plan 1er étage Ech: 1/50eme

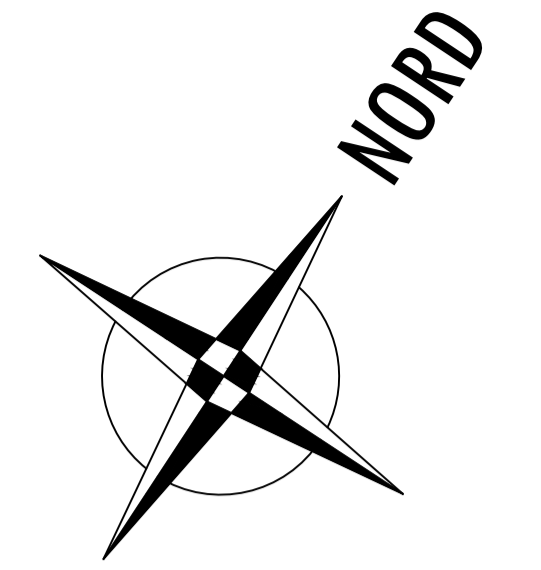